

Приложение № 2

к Методическим рекомендациям по формированию и проведению конкурсного отбора общественно значимых проектов по благоустройству сельских территорий

Рекомендуемая форма

ПАСПОРТ

общественно значимого проекта по благоустройству сельских территорий, заявляемого для участия в софинансировании в 2024 году

Администрация сельского поселения "Село Богородское" Ульчского муниципального района Хабаровского края

I. Общая характеристика общественно значимого проекта по благоустройству сельских территорий, заявляемого для участия в софинансировании (далее – Проект)

Наименование Проекта	Проект благоустройства № 170-13 с. Богородское
Направления реализации Проекта <sup>1</sup>	1) Организация освещения территорий (уличное освещение); 2) Организация пешеходных коммуникаций (тротуары); 3) Ремонтно-восстановительные работы улично-дорожной сети; 4) Организация ливневых стоков.
Количественные показатели (показатель) результатов Проекта по объектам и мероприятиям, включенным в Проект <sup>2</sup>	- освещение территории; - пешеходный тротуар; - ремонт дороги; - ливневый сток
Адрес или описание местоположения	с. Богородское, ул. Комсомольская, участок от 0+194 до 0+611
ОКТМО населенного(-ых) пункта(-ов)	08650401101
Численность населения на 1 января года подачи заявки в населенных пунктах, в котором реализуется Проект, чел.	3 292
Благоустраиваемая площадь, на которой реализуется Проект, кв. м	~ 12 759
Описание состава инициативной группы <sup>3</sup>	население муниципального образования
Продолжительность реализации Проекта (количество месяцев)	4

<sup>1</sup> В соответствии с приложением № 7 к Госпрограмме.

<sup>2</sup> Указывается краткое наименование: детская площадка, спортивная площадка, зона отдыха, площадка для лиц с ограниченными возможностями здоровья, освещение территории, подсветка зданий, пешеходный тротуар, велосипедная дорожка, автомобильная парковка, велосипедная парковка, ремонт дороги, ограждение, оформление фасада, ливневый сток, колодец, колонка, площадка накопления твердых коммунальных отходов, природный ландшафт, водоем, памятник.

<sup>3</sup> а) население муниципального образования, которое может быть представлено органами территориального общественного самоуправления, общественными организациями и объединениями; б) хозяйствующие субъекты, осуществляющие деятельность на территории соответствующего муниципального образования; в) бюджетные учреждения, в том числе в сфере образования, здравоохранения, культуры, социальной защиты, физической культуры и спорта, общественные организации и иные некоммерческие организации.

Планируемая дата начала и дата окончания реализации Проекта	1 июля 2024 г.
Общие расходы по Проекту, тыс. руб.:	2 963,28
в том числе за счет средств:	
государственной поддержки (федерального и регионального бюджетов)	1 991,14
местного бюджета	853,35
внебюджетных источников (вклад граждан, индивидуальных предпринимателей, общественных организаций, юридических лиц) (обязательное условие)	59,40
из них: вклад граждан, тыс. руб.:	29,70
денежные средства	29,70
трудовое участие	29,70
предоставление помещений	-
предоставление технических средств	-
вклад общественных, включая волонтерские, организаций, тыс. руб.:	-
денежные средства	-
трудовое участие	-
предоставление помещений	-
предоставление технических средств	-
вклад юридических лиц (индивидуальных предпринимателей), тыс. руб.:	29,70
денежные средства	29,70
трудовое участие	29,70
предоставление помещений	-
предоставление технических средств	-

## Расчёт трудового участия:

№	Описание работ	Трудовые затраты, количество чел/маш-часов	Стоимость одного чел/маш-часа, руб.	Стоимость трудовых затрат, руб.
1.	Поверка/диагностика сетей уличного освещения после установки/замены на них элементов освещения, устранение неисправностей линии (при наличии)	4,11	1 601,45	6 581,94

№	Описание работ	Трудовые затраты, количество чел/маш-часов	Стоимость одного чел/маш-часа, руб.	Стоимость трудовых затрат, руб.
2.	Доставка/разгрузка конструкций (фонари, пиломатериалы) до места проведения работ	4,06	5 696,00	23 121,01
3.	Отчистка территории от мусора	3,91	7 596,51	29 702,35
Всего:				59 405,30

#### Целевая группа:

Численность населения, проголосовавших за Проект, чел.	371
Численность сельского населения, подтвердившего участие в реализации Проекта, чел	15
Количество выгодоприобретателей <sup>4</sup> , чел.	103
в том числе: молодежь до 35 лет, чел.	64
маломобильная группа, чел.	13

## II. Описание Проекта

1. Цель Проекта: организация благоустройства; обеспечение безопасности.

Задачи Проекта: обеспечение и повышение комфортности условий проживания граждан; поддержание и улучшение санитарного и эстетического состояния территории населённого пункта; повышение комплексной безопасности и устойчивости транспортной системы.

Описание проблемы, на решение которой направлен Проект: низкий уровень общего благоустройства, экономической привлекательности территории общего пользования из-за наличия инфраструктурных проблем, которые не отвечают современным требованиям и требует комплексного подхода к благоустройству. Автомобильные дороги построены в 60-80 года XX века, имеют грунтовое исполнение, рассчитаны на нагрузку в 6 тонн, что не позволяет в полной мере осуществлять перевозки грузов с использованием современного парка автомобилей большой грузоподъемности. Климатические особенности предрасполагают к обильному выпадению осадков в летнее время, их скапливанию в зимнее, и таянию в весеннее.

Эскиз (план-схема) Проекта размещения элементов благоустройства прилагается.

<sup>4</sup> Количество жителей, которые получают пользу от проекта, пользователи объектами, созданными (обустроенными) в рамках проекта.

Сценарии использования объектов Проекта: доведение объектов Проекта до нормативного состояния создаёт базовые условия жизнедеятельности общества, являясь важным инструментом достижения социальных и экономических целей, играет важную роль в обеспечении других сфер экономики.

2. Описание мероприятий государственных, краевых или муниципальных программ, реализующихся на территории поселения:

2.1. Муниципальная программа «Формирование современной городской среды на территории сельского поселения «Село Богородское» Ульчского муниципального района Хабаровского края», утверждённая постановлением администрации сельского поселения «Село Богородское» Ульчского района Хабаровского края от 27.11.2017 № 465, входящая в состав государственной программы Хабаровского края «Формирование современной городской среды», утверждённая постановлением Правительства Хабаровского края от 31.08.2017 № 356-пр, входящая в состав национального проекта «Жильё и городская среда».

В мероприятия данной программы входит:

- Благоустройство общественных территорий сельского поселения «Село Богородское»

2.2. Муниципальная программа «Благоустройство сельского поселения «Село Богородское» Ульчского муниципального района Хабаровского края», утверждённая постановлением администрации сельского поселения «Село Богородское» Ульчского района Хабаровского края от 15.03.2023 № 24.

В мероприятия данной программы входит:

- Организация и содержание объектов благоустройства;
- Поддержание, улучшение санитарного и эстетического состояния территории;
- Организация и содержание систем уличного освещения территории.

2.3. Муниципальная программа «Развитие транспортной системы сельского поселения «Село Богородское» Ульчского муниципального района Хабаровского края», утверждённую постановлением администрации сельского поселения «Село Богородское» от 26.12.2016 № 390.

В мероприятия данной программы входит:

- Развитие дорожного хозяйства;
- Обеспечение безопасности дорожного движения.

3. Соответствие нормам безопасности и законодательству Российской Федерации:

3.1 Свод правил благоустройство территорий актуализированная редакция СНИП III-10-75

ГОСТ 17.5.3.06-85 Охрана природы. Земли. Требования к определению норм снятия плодородного слоя почвы при производстве земляных работ

ГОСТ 24835-81 Саженцы деревьев и кустарников. Технические условия

ГОСТ 24909-81 Саженцы деревьев декоративных лиственных пород. Технические условия

ГОСТ 25769-83 Саженцы деревьев хвойных пород для озеленения городов. Технические условия

ГОСТ 26869-86 Саженцы декоративных кустарников. Технические условия

ГОСТ 28055-89 Саженцы деревьев и кустарников. Садовые и архитектурные формы. Технические условия

ГОСТ 28329-89 Озеленение городов. Термины и определения

ГОСТ Р 50597-2017 Дороги автомобильные и улицы. Требования к эксплуатационному состоянию, допустимому по условиям обеспечения безопасности дорожного движения. Методы контроля.

ГОСТ 3634 Люки смотровых колодцев и дождеприемники ливнесточных колодцев. Технические условия

ГОСТ 32947 Дороги автомобильные общего пользования. Опоры стационарного электрического освещения. Технические требования

ГОСТ 32759 Дороги автомобильные общего пользования. Дорожные тумбы. Технические требования

ГОСТ 33078 Дороги автомобильные общего пользования. Методы измерения сцепления колеса автомобиля с покрытием

ГОСТ 33151 Дороги автомобильные общего пользования. Элементы обустройства. Технические требования.

Правила применения

ГОСТ 33220-2015 Дороги автомобильные общего пользования. Требования к эксплуатационному состоянию

ГОСТ 32758 Дороги автомобильные общего пользования. Временные технические средства организации дорожного движения. Технические требования и правила применения

ГОСТ Р 52398 Классификация автомобильных дорог. Основные параметры и требования

ГОСТ Р 52766 Дороги автомобильные общего пользования. Элементы обустройства. Общие требования

СП 34.13330.2012 "СНиП 2.05.02-85\* Автомобильные дороги"

СП 42.13330.2016 "СНиП 2.07.01-89\* Градостроительство. Планировка и застройка городских и сельских поселений"

СП 48.13330.2011 "СНиП 12-01-2004 Организация строительства"

СП 53.13330.2011 "СНиП 30-02-97\* Планировка и застройка территорий садоводческих (дачных) объединений граждан, здания и сооружения"

СП 59.13330.2016 "СНиП 35-01-2001 Доступность зданий и сооружений для маломобильных групп населения"

СП 78.13330.2012 "СНиП 3.06.03-85 Автомобильные дороги"

СП 131.13330.2012 "СНиП 23-01-99\* Строительная климатология"

СП 136.13330.2012 Здания и сооружения. Общие положения проектирования с учетом доступности для маломобильных групп населения (с изменением N 1)

СП 140.13330.2012 Городская среда. Правила проектирования для маломобильных групп населения

СП 323.1325800.2017 Территории селитебные. Правила проектирования наружного освещения

СанПиН 2.1.7.1287-03 Санитарно-эпидемиологические требования к качеству почвы

СанПиН 2.2.1/2.1.1.1200-03 Санитарно-защитные зоны и санитарная классификация предприятий, сооружений и иных объектов.

4. Формы проведения процедур по выбору подрядчика либо закупок:

- В соответствии с пунктом 4 части 1 статьи 93 Федерального закона от 05.04.2013 № 44-ФЗ «О контрактной системе в сфере закупок товаров, работ, услуг для обеспечения государственных и муниципальных нужд» (с единственным поставщиком);

- Статья 49 Федерального закона от 05.04.2013 № 44-ФЗ «О контрактной системе в сфере закупок товаров, работ, услуг для обеспечения государственных и муниципальных нужд» (проведение электронного аукциона);

5. Мероприятия по поддержанию и (или) развитию полученных в рамках Проекта результатов, механизмы содержания и эксплуатации объектов по благоустройству:

Содержание объектов, обустроенных в рамках Проекта, производится органом местного самоуправления поселения за счёт реализации имеющихся муниципальных программ соответствующей направленности.

#### План реализации мероприятий Проекта

№	Наименование мероприятия	Сроки реализации	Ответственный исполнитель
1	Подготовительные работы:	01.01.2024 - 01.06.2024	Покровский Роман Андреевич
2	Приобретение оборудования:	01.01.2024 - 01.05.2024	Покровская Екатерина Максимовна
3	Ремонтно-строительные работы:	01.06.2024 - 01.10.2024	Подрядчик (по результатам конкурса)
4	Приёмка выполненных работ:	01.10.2024 - 15.11.2024	Покровский Роман Андреевич
5	Торжественное открытие территории:	16.11.2024 - 31.12.2024	Покровский Роман Андреевич

### III. Смета расходов по Проекту (руб.)

расчёты произведены по состоянию на 1 кв. 2023 г. для работ в 3 кв. 2024 (Прогноз показателей инфляции)

Статьи сметы расходов	Общие расходы по Проекту	Запрашиваемые средства государственной поддержки	Внебюджетные средства
Организация и содержание объектов благоустройства	1 816 527,76	1 271 569,43	
Развитие дорожного хозяйства	1 087 356,02	719 569,21	59 400,00
<b>Всего</b>	<b>2 903 883,78</b>	<b>1 991 138,64</b>	<b>59 400,00</b>

Глава сельского поселения «Село Богородское»  
Ульчского муниципального района Хабаровского края

Главный специалист администрации сельского  
поселения «Село Богородское» Ульчского  
муниципального района Хабаровского края  
8(42151)5 22-27; [bgr.d@ya.ru](mailto:bgr.d@ya.ru)





  
(М.П., подпись)

С.Н. Тисленок  
(расшифровка подписи)

  
(подпись)

Р.А. Покровский  
(расшифровка подписи)

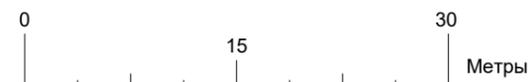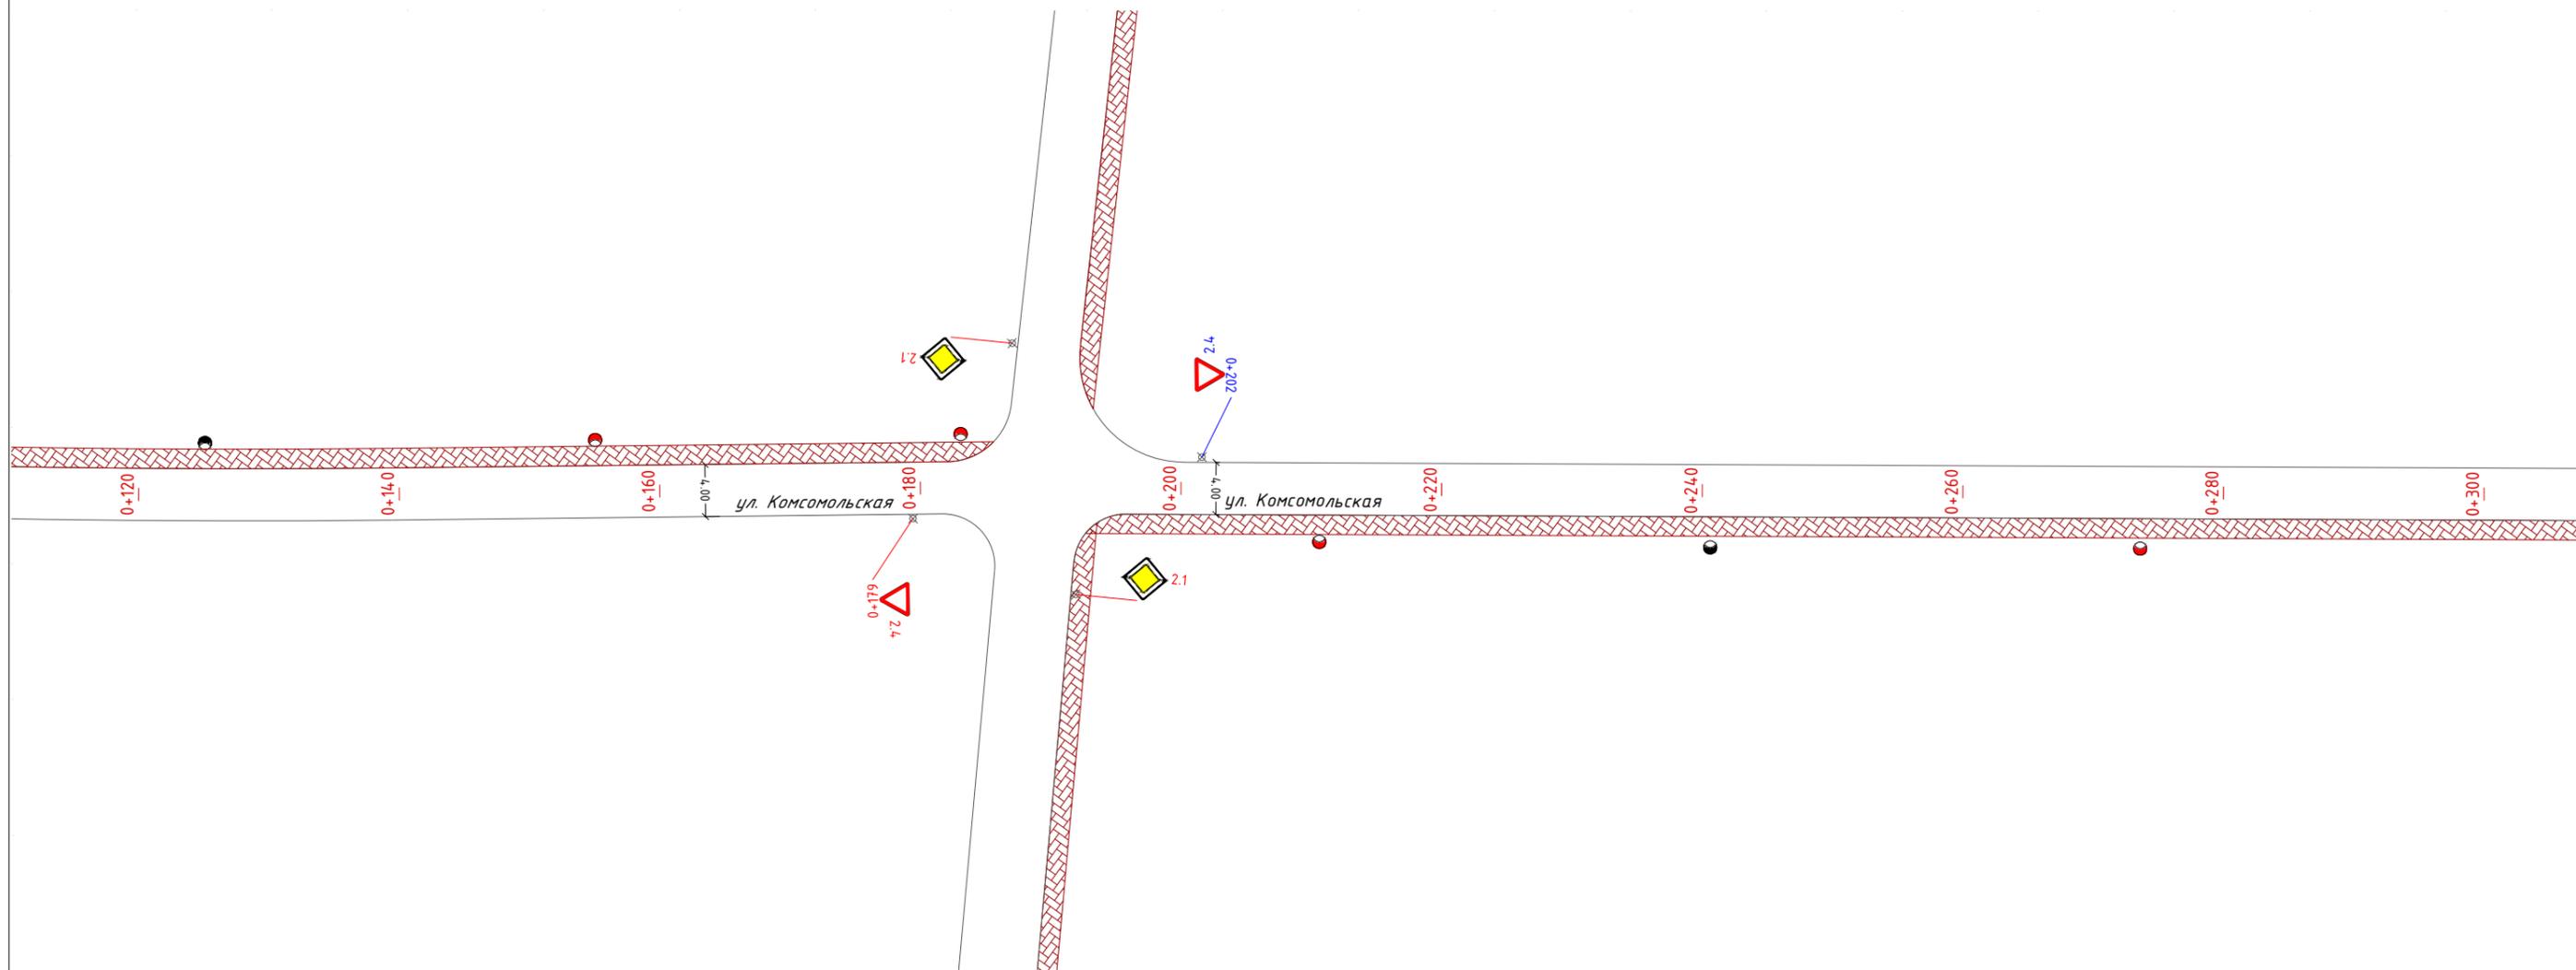

Изм.	Кол.уч.	Лист	№ док.	Подп.	Дата
Разработал		Петров В.Д.		<i>[Signature]</i>	09.22
ГИП		Гайдуков А.Н.		<i>[Signature]</i>	09.22

**МК-44/10-ПОДД**

Выполнение работ по разработке проекта организации дорожного движения на автомобильные дороги общего пользования местного значения сельского поселения "село Богородское" Ульчского муниципального района Хабаровского края

с. Богородское, ул. Комсомольская



Стадия	Лист	Листов
П	2	6

Схема ОДД  
М 1:500



ИНЖЕНЕРНО-ТЕХНИЧЕСКИЙ ЦЕНТР



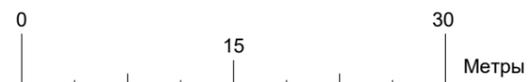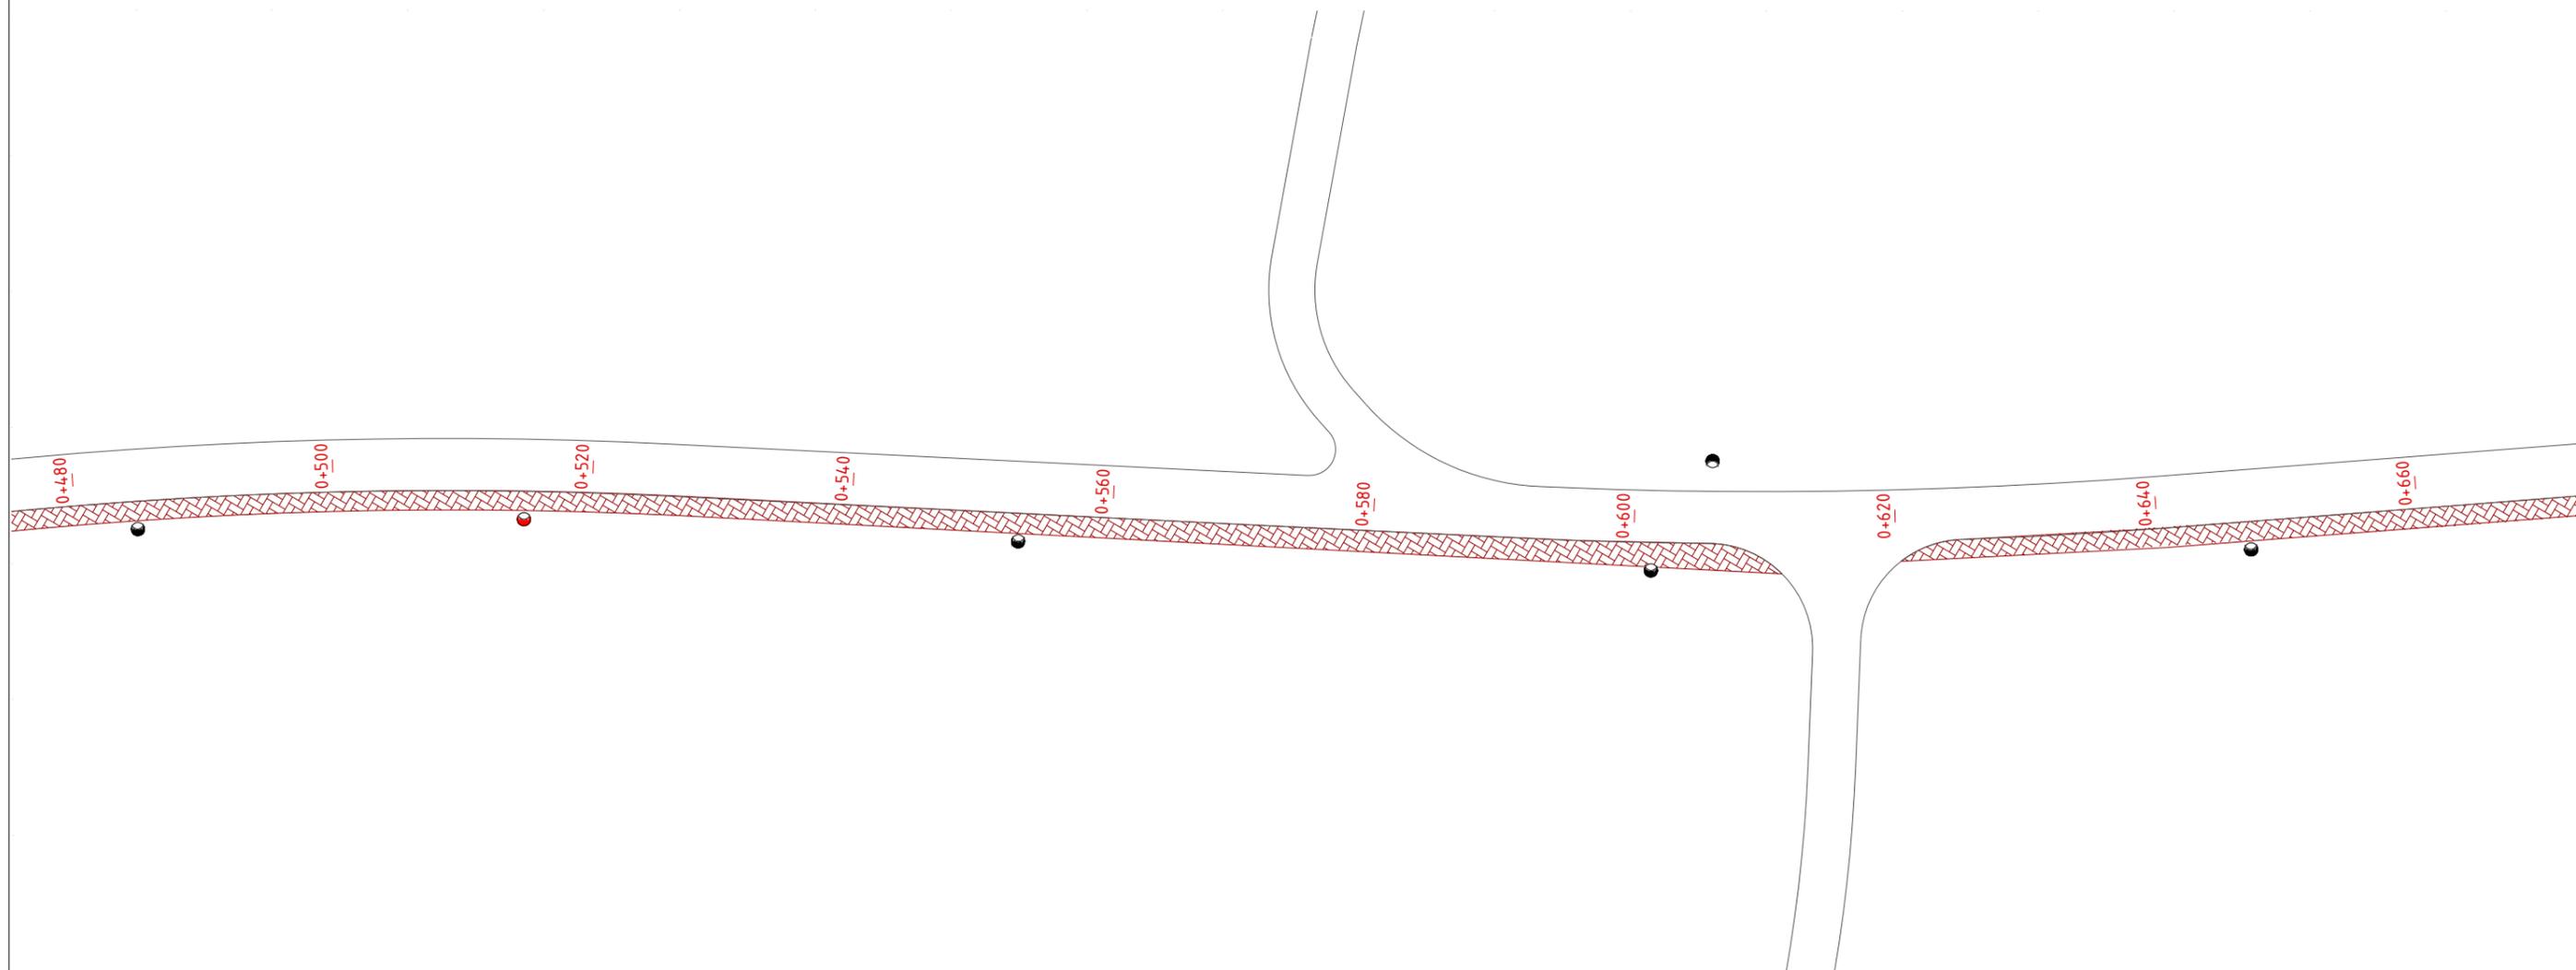

Изм.	Кол.уч.	Лист	№ док.	Подп.	Дата
Разработал		Петров В.Д.		<i>[Signature]</i>	09.22
ГИП		Гайдуков А.Н.		<i>[Signature]</i>	09.22

**МК-44/10-ПОДД**

Выполнение работ по разработке проекта организации дорожного движения на автомобильные дороги общего пользования местного значения сельского поселения "село Богородское" Ульчского муниципального района Хабаровского края



с. Богородское, ул. Комсомольская

Стадия	Лист	Листов
П	4	6

Схема ОДД  
М 1:500



ИНЖЕНЕРНО-ТЕХНИЧЕСКИЙ ЦЕНТР

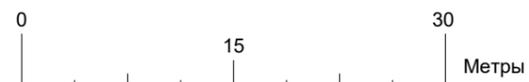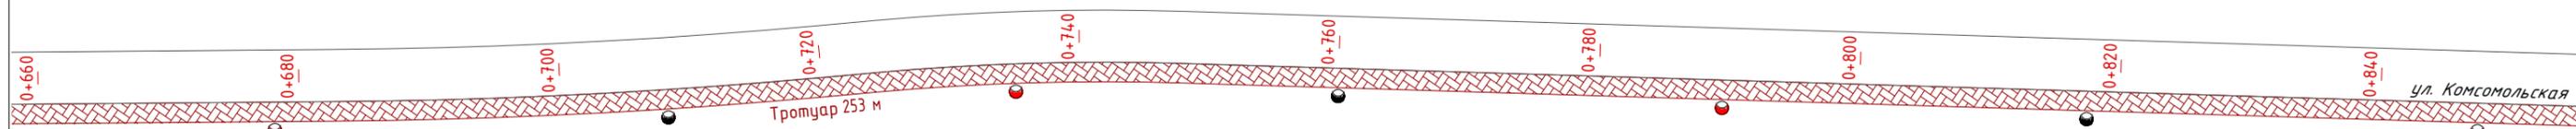

						<b>МК-44/10-ПОДД</b>			
						<i>Выполнение работ по разработке проекта организации дорожного движения на автомобильные дороги общего пользования местного значения сельского поселения "село Богородское" Ульчского муниципального района Хабаровского края</i>			
<i>Изм.</i>	<i>Кол.уч.</i>	<i>Лист</i>	<i>№ док.</i>	<i>Подп.</i>	<i>Дата</i>	с. Богородское, ул. Комсомольская	<i>Стадия</i>	<i>Лист</i>	<i>Листов</i>
Разработал	Петров В.Д.				09.22		П	5	6
ГИП	Гайдуков А.Н.				09.22				
						Схема ОДД М 1:500			
						ИНЖЕНЕРНО-ТЕХНИЧЕСКИЙ ЦЕНТР <small>Ульчское муниципальное образование</small>			
						96			



						<b>МК-44/10-ПОДД</b>			
						<i>Выполнение работ по разработке проекта организации дорожного движения на автомобильные дороги общего пользования местного значения сельского поселения "село Богородское" Ульчского муниципального района Хабаровского края</i>			
<i>Изм.</i>	<i>Кол.уч.</i>	<i>Лист</i>	<i>№ док.</i>	<i>Подп.</i>	<i>Дата</i>	<i>с. Богородское, ул. Комсомольская</i>	<i>Стадия</i>	<i>Лист</i>	<i>Листов</i>
Разработал	Петров В.Д.				09.22		П	6	6
ГИП	Гайдуков А.Н.				09.22				
						Схема ОДД М 1:500			
						ИНЖЕНЕРНО-ТЕХНИЧЕСКИЙ ЦЕНТР <small>Ульяновский филиал</small>			
						97			